



FÖRKLARINGAR

- DACKSKEDJA
- DACKSBÄR
- KURBS INNERKANT
- KURBS YTERKANT
- GRUSBÄDD
- PUBLIKSTÄKET
- FLAGGSTÖTTER
- AMBULANS
- BRANDSLÄCKARE
- TÄLT (TÄVING)
- STARTLJUS
- STARTPOSITIONER

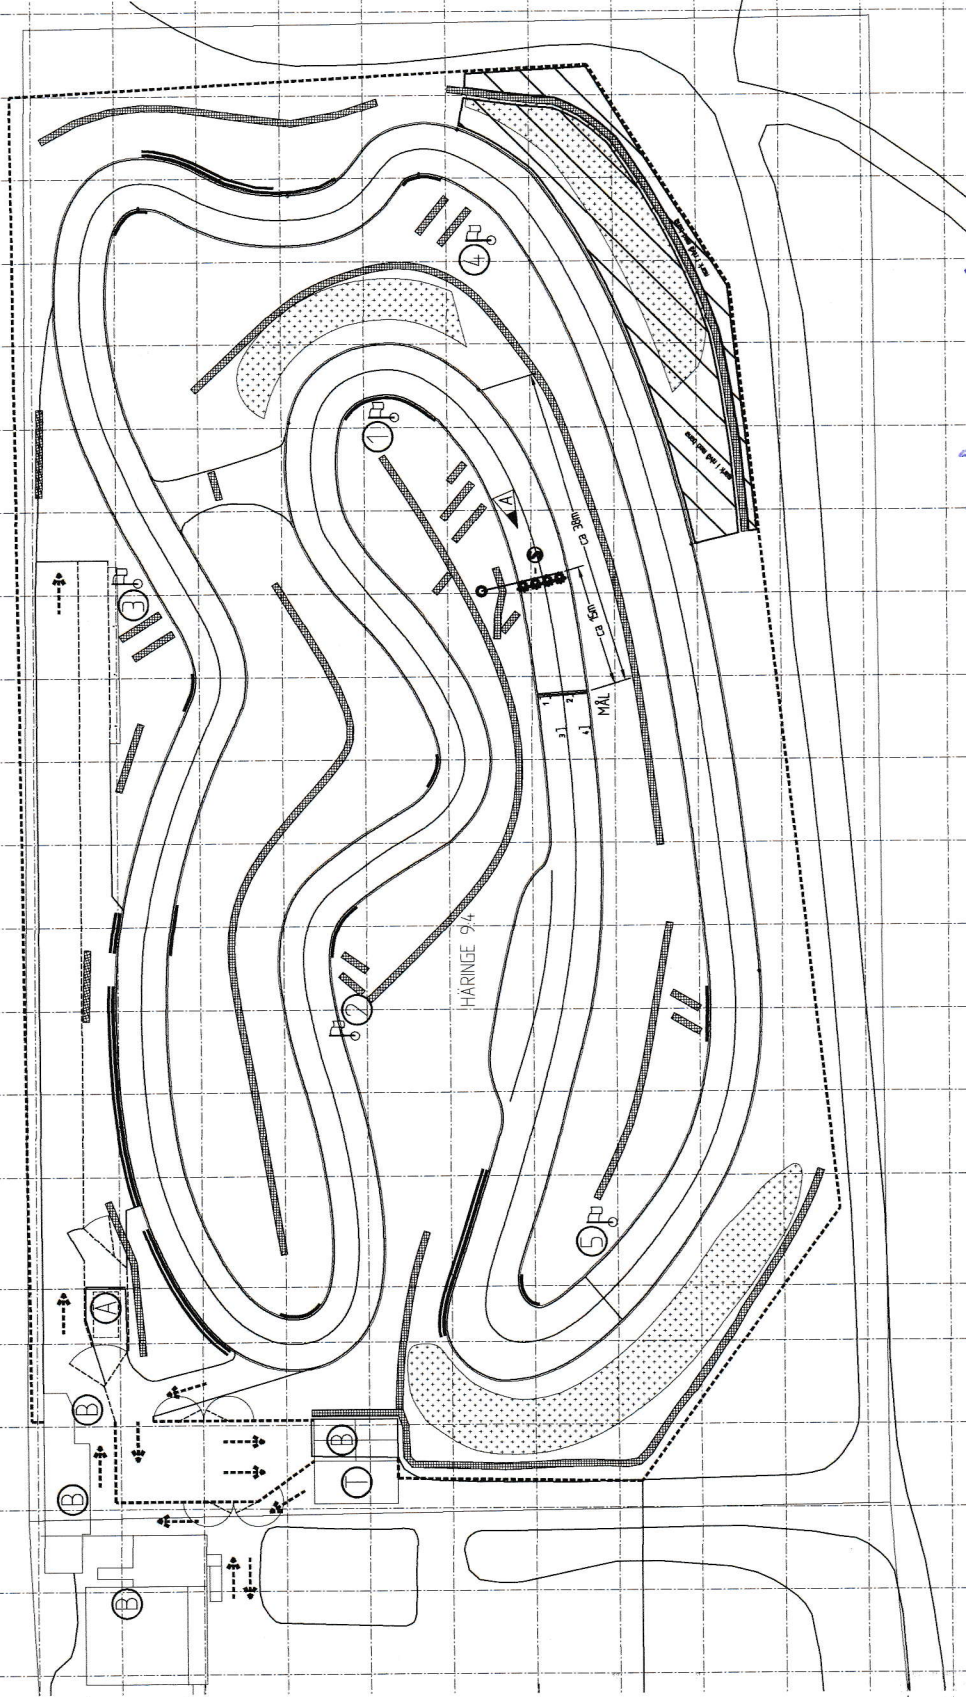

Todd Jensen
2025.04.11

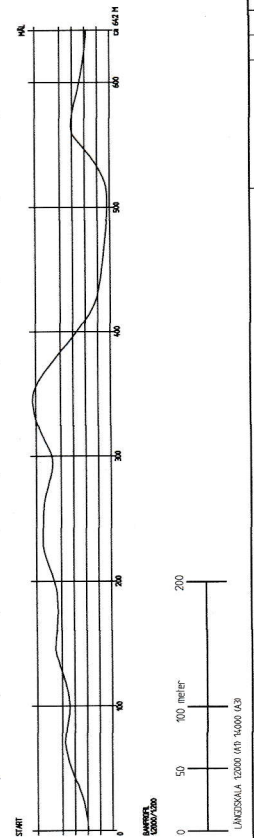

B	A	Logg	Dnr	2025-01-28
REV	ANT	REVISORER	ANV	DATE

HÄRINGE 94, 1:130
VALLA GOKARTBANA
SITUATIONSPLAN
BANDRYDE

Karneholms
Karttecknarslag
0750-46 01 23
www.karneholmskarttecknarslag.se

UTGIVET AV
UB WETTER
2017-07-03

1:300 (A3) 1:600 (A3)

Bana2